


LEGENDA	TU	TDU	TAF	TU	TDU	TAF	TU	TDU	TAF	Vincolo archeologico ai sensi del D.Lgs. 2004/42
	Territorio urbanizzato	Territorio da urbanizzare	Territorio agricolo forestale	Territorio urbanizzato	Territorio da urbanizzare	Territorio agricolo forestale	Territorio urbanizzato	Territorio da urbanizzare	Territorio agricolo forestale	
<p>----- Contorni Comunali</p> <p>INFRASTRUTTURE</p> <p>----- Viabilità esistente</p> <p>----- Nuova viabilità di Piano</p> <p>----- Adeguamento viabilità esistente</p> <p>----- Sistema di mobilità lenta</p> <p>----- Sentieri storico naturalistici</p> <p>----- Ippovia</p> <p>VINCOLI E FASCE DI RISPETTO</p> <p>----- Rispetto Melanodatto</p> <p>----- Rispetto Elettrdotto 20 kV</p> <p>----- Rispetto Elettrdotto 380 kV</p> <p>----- Rispetto cimiteriale</p> <p>----- Reticolo idrografico</p> <p>----- Area SIC Monte Cocuzzo</p>	<p>----- Centro e borghi storici</p> <p>----- Città consolidata a densità medio-bassa</p> <p>----- Città consolidata a densità bassa</p> <p>----- Città consolidata a densità bassa - Cozzo Prillo</p> <p>----- Tessuti di margine a densità medio-bassa</p> <p>----- Tessuti di margine a densità bassa</p> <p>----- Borgo rurale</p> <p>----- Città pubblica</p> <p>----- Città del sociale</p> <p>----- Area integrata (produttivo - commercio - servizi)</p>	<p>----- Servizi e attrezzature pubbliche di livello locale (DM 2 aprile 1968, n.1454)</p> <p>----- Parco lineare attrezzato</p> <p>----- Aree di Protezione Civile</p> <p>----- Attrezzature pubbliche o private di uso pubblico</p>	<p>----- Parco fluviale storico naturalistico del Caronte e di Mendicino vecchio</p> <p>----- Parco fluviale del torrente Mericano</p> <p>----- Parco naturalistico di Monte Cocuzzo</p> <p>----- Parco storico archeologico S. Michele</p> <p>----- Aree attrezzate per lo sport all'aria aperta, per il gioco, lo sosta e il tempo libero</p> <p>----- Parco delle Mura verdi</p> <p>----- Aree agricole E1</p> <p>----- Aree agricole E2</p> <p>----- Aree agricole E3</p> <p>----- Aree boscate E4</p> <p>----- Aree E5 - Aree che per condizioni morfologiche, ecologiche, paesistiche ambientali non sono suscettibili di insediamento</p>	<p>----- Vincolo archeologico ai sensi del D.Lgs. 2004/42</p> <p>----- Immobili e aree sottoposte a tutela diretta ai sensi dell'art. 10 comma 3 del D.Lgs. 2004/42</p> <p>----- Immobili e aree sottoposte a tutela indiretta ai sensi del D.Lgs. 2004/42</p> <p>----- Vincolo zona di rispetto pozzi e sorgenti D.Lgs. 152/2006 'Norme in materia ambientale'</p> <p>----- Aree per le quali sono necessari studi e indagini ambientali e geologiche ai fini della riduzione delle pericolosità geologiche (riferimento Relazione Tecnica e N.T.A. del geologo e Carta di Fattibilità delle Azioni di Piano - CLASSE 3) - Tavola scala 1:5000</p> <p>----- Aree per le quali è esclusa qualsiasi nuova edificazione se non opere tese al consolidamento e alla sistemazione idrogeologica e/o ambientale per la messa in sicurezza dei siti e dei manufatti e rientrano nella CLASSE 4 di Fattibilità delle azioni di piano.</p> <p>Rientrano nella CLASSE 4 le aree di attenzione del P.G.R.A. che sono fasce di diversa ampiezza che si sviluppano lungo tutti i corsi d'acqua superficiali e tributari del reticolo minore non sottoposti a vincoli PAI. Per le suddette aree risultano necessari studi specialistici per la precisa classificazione dei livelli di pericolosità di alluvioni. Le prescrizioni sulle misure da adottare nelle aree di attenzione del P.G.R.A. sono riportate nell'art. 4 - "Disposizioni per le aree di attenzione P.G.R.A." della "Proposta di misure di salvaguardia" di cui al decreto del Segretario Generale dell'Autorità di Bacino Distrettuale dell'Appennino Meridionale n. 540 del 13/10/2020 (riferimento Relazione Geomorfologica e Carta della Fattibilità - CLASSE 4)</p>						

COMUNE DI MENDICINO
PROVINCIA DI COSENZA

PIANO STRUTTURALE COMUNALE
LEGGE URBANISTICA 16 APRILE 2002 N. 19

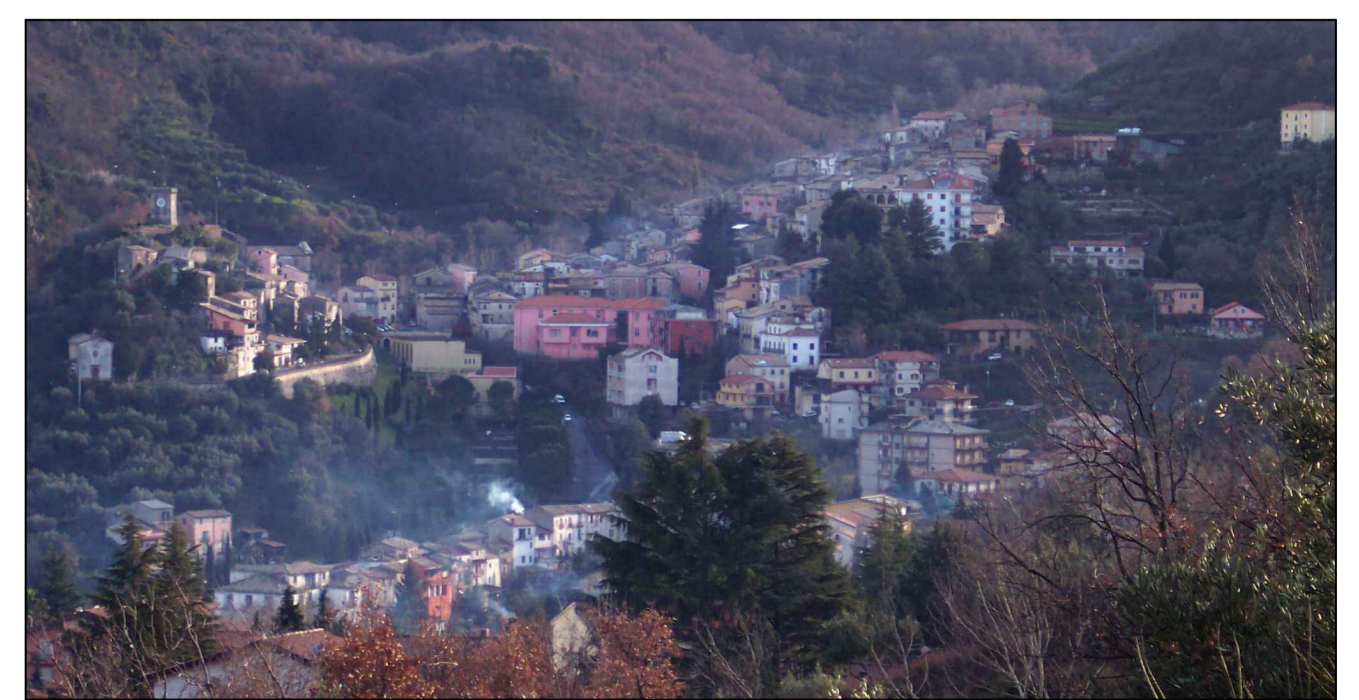

Committente: COMUNE DI MENDICINO

SINDACO:
ing. Antonio PALERMO

PROGETTISTI:
arch. Daniela FRANCINI
capogruppo coordinatore

dot. geol. Teodoro Aldo BATTAGLIA

Responsabile Unico
del Procedimento:
ing. Roberto GRECO

arch. Carla SALAMANCA
ing. Gianpaolo ROSA

dot. agr. Pasquale AUDIA
dot. Giovanni MISASI

ing. Francesco Maria CONFORTI

COLLABORATORE:
Arch. Raffaele COLOSIMO

PROGETTO DI PIANO
All.A Codice DCS_Tav. P.1b
TAV. P.1b

Scala 1:10000